




- LEGENDA**
- gevelgroen
 - goot - kleur zwart
 - rijbaan - kleur grijs
 - parkeervak - kleur antraciet, scheidings kleur grijs
 - loopstrook - gemixed (hergebruik)
 - haag
 - vaste planten of sierplantsoen
 - kruidachtige gewassen
 - gras
 - lichtmast
 - ophaalplaats vuilcontainers
 - gehandicapte parkeerplaats
 - verhoging in de rijbaan 120 mm
 - nieuwe boom
 - bestaande boom

OPMERKINGEN
 De speelruimten Minnensakker en Kesselloop dienen nog nader te worden gedetailleerd

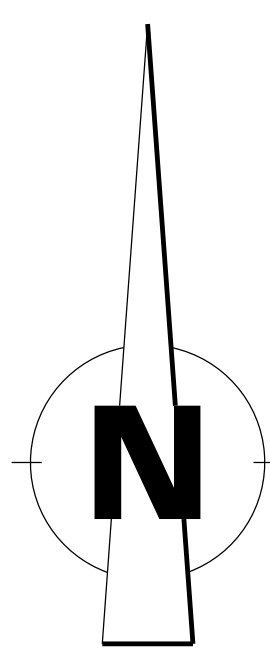

Besteknummer: 2540269
 Projectmanager: F.M. van den Akker
 Schaal: 1:500
 Formaat: A0
 Geleend door: P.A.A. van Dongen
 Datum uitgifte: 11-01-2019
 Vrijgegeven door: W.J.C. Vervoort
 het teamhoofd:

Overzichtstekening
Openbare ruimte
Princeshage West fase 2

Status: **DEFINITIEF**

Gemeente Breda

Directie Beheer
 Afdeling Stadsingenieurs Breda

Documenttype: Tekening
 Documentnummer: DO_KL_01
 Versie: 0